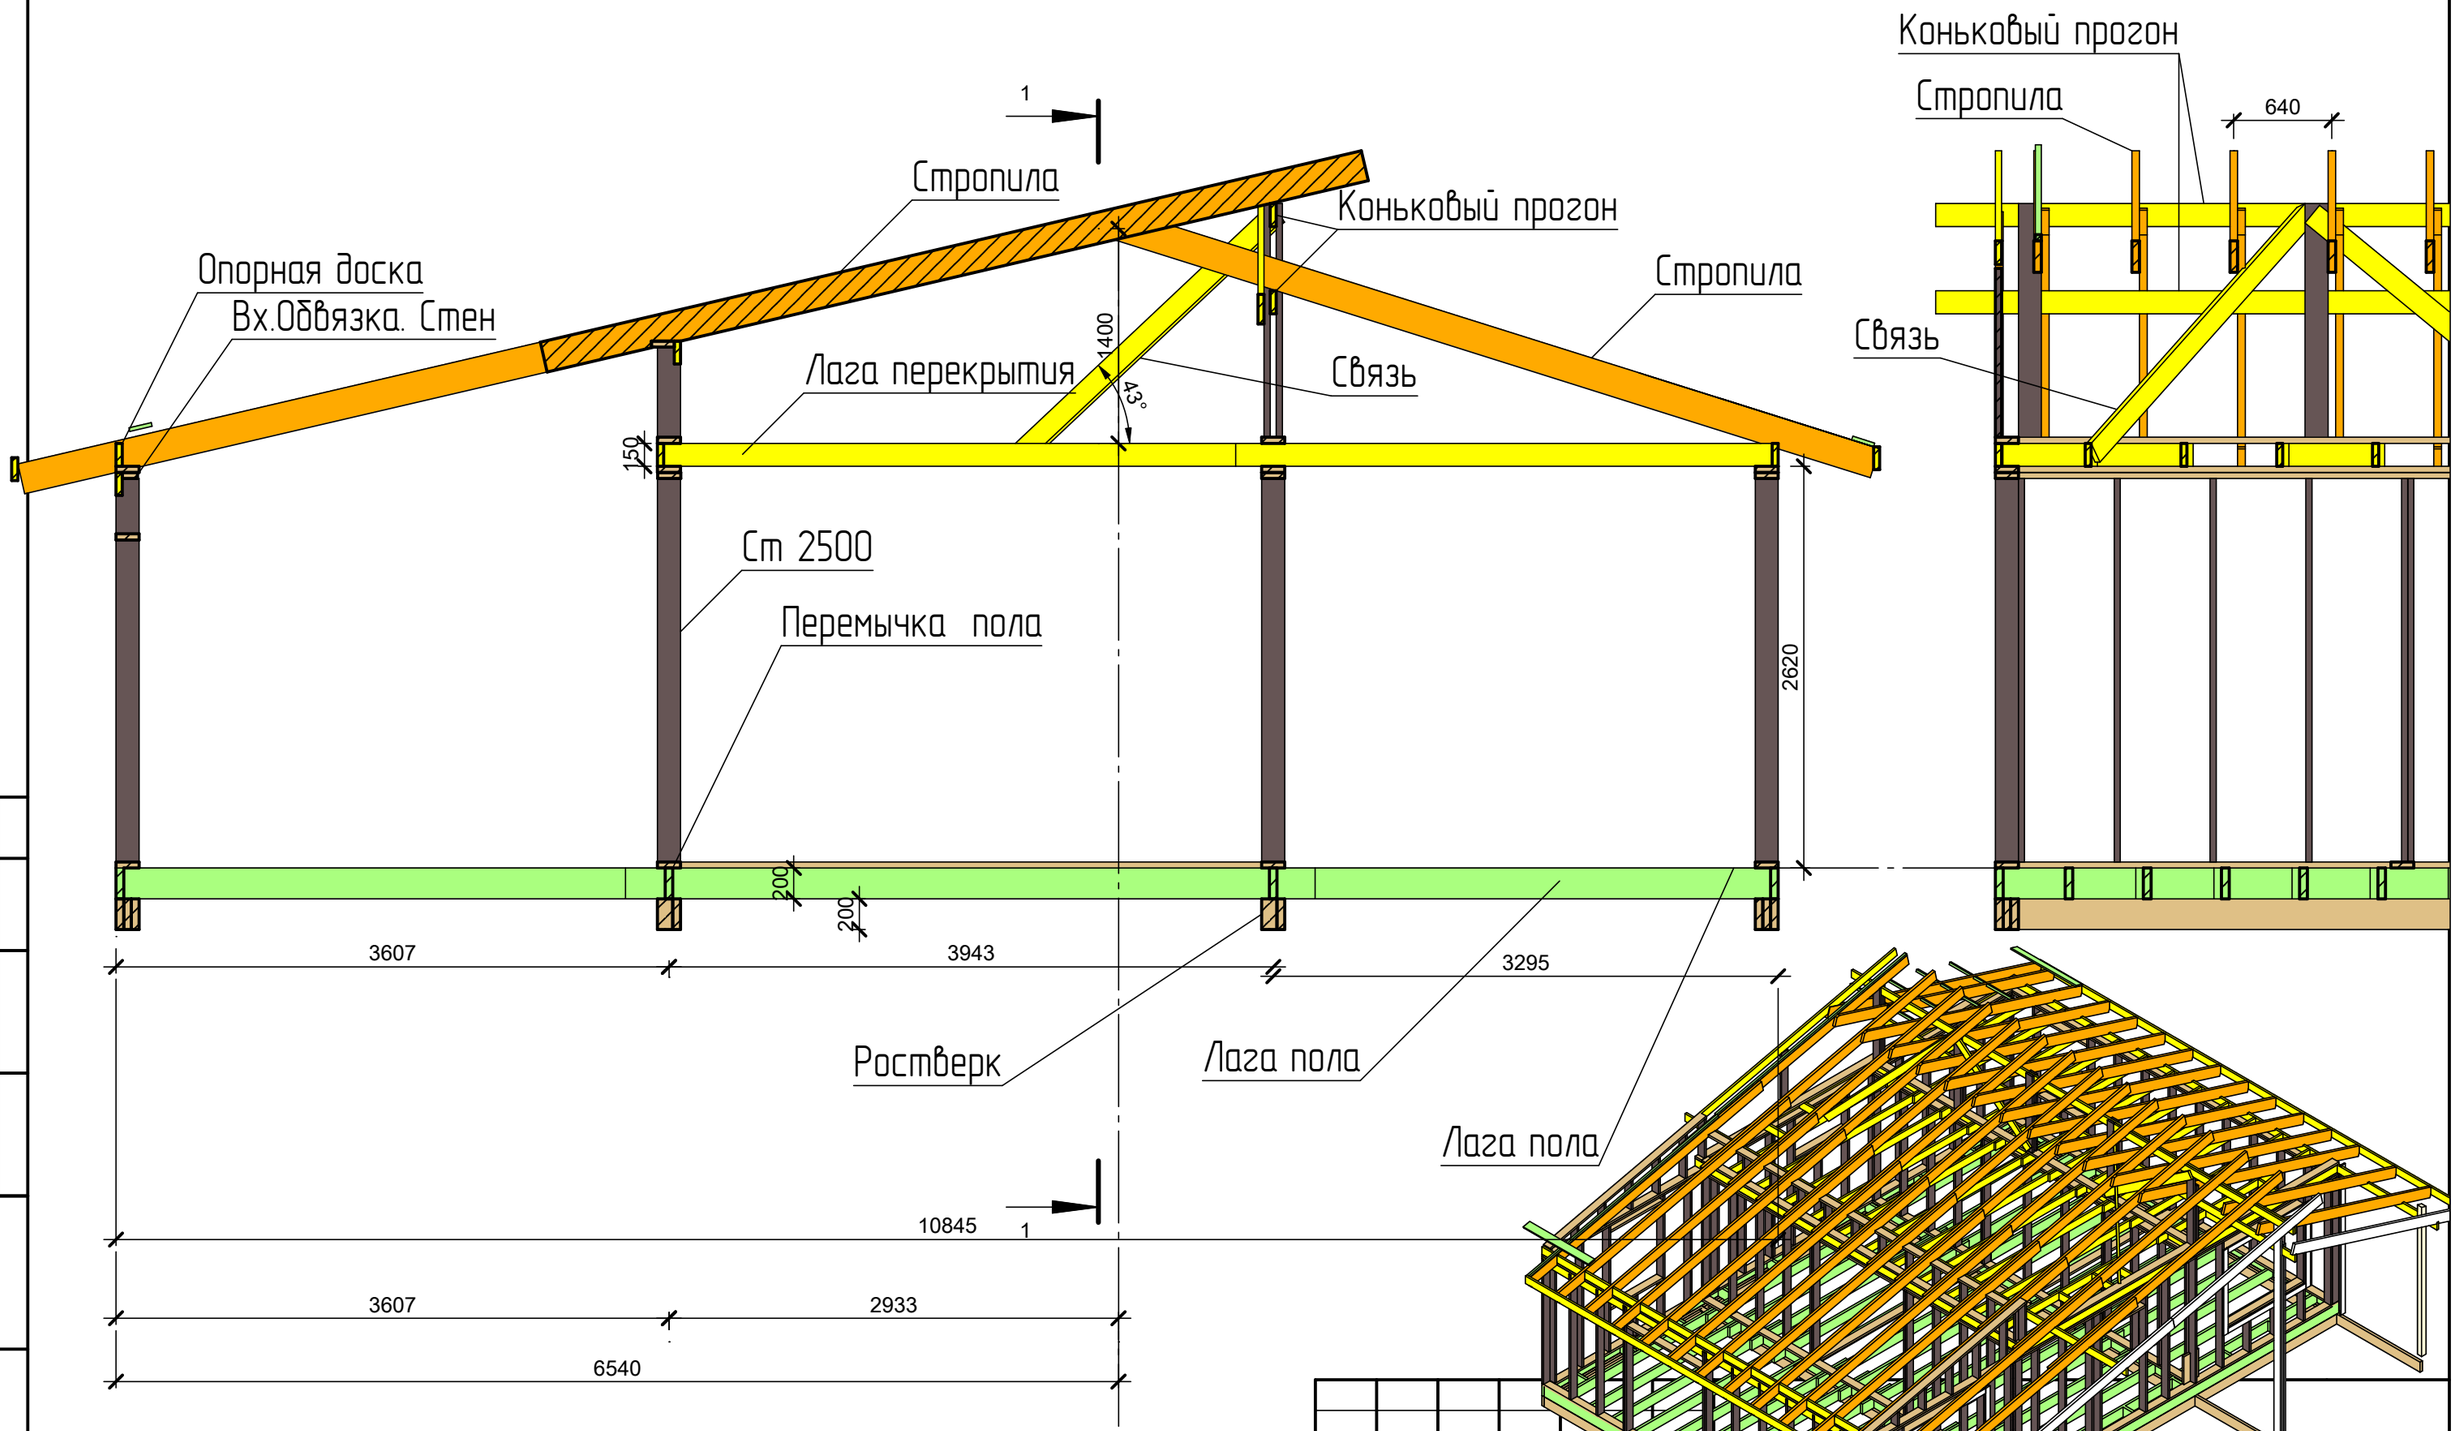

Изм.	Кол.уч.	Лист	№ док.	Подп.	Дата

Стадия	Лист	Листов
	1	

Схема стропильной системы

Согласовано

Взам. инв. №

Подп. и дата

Инв. № подл.

Формат: А3